


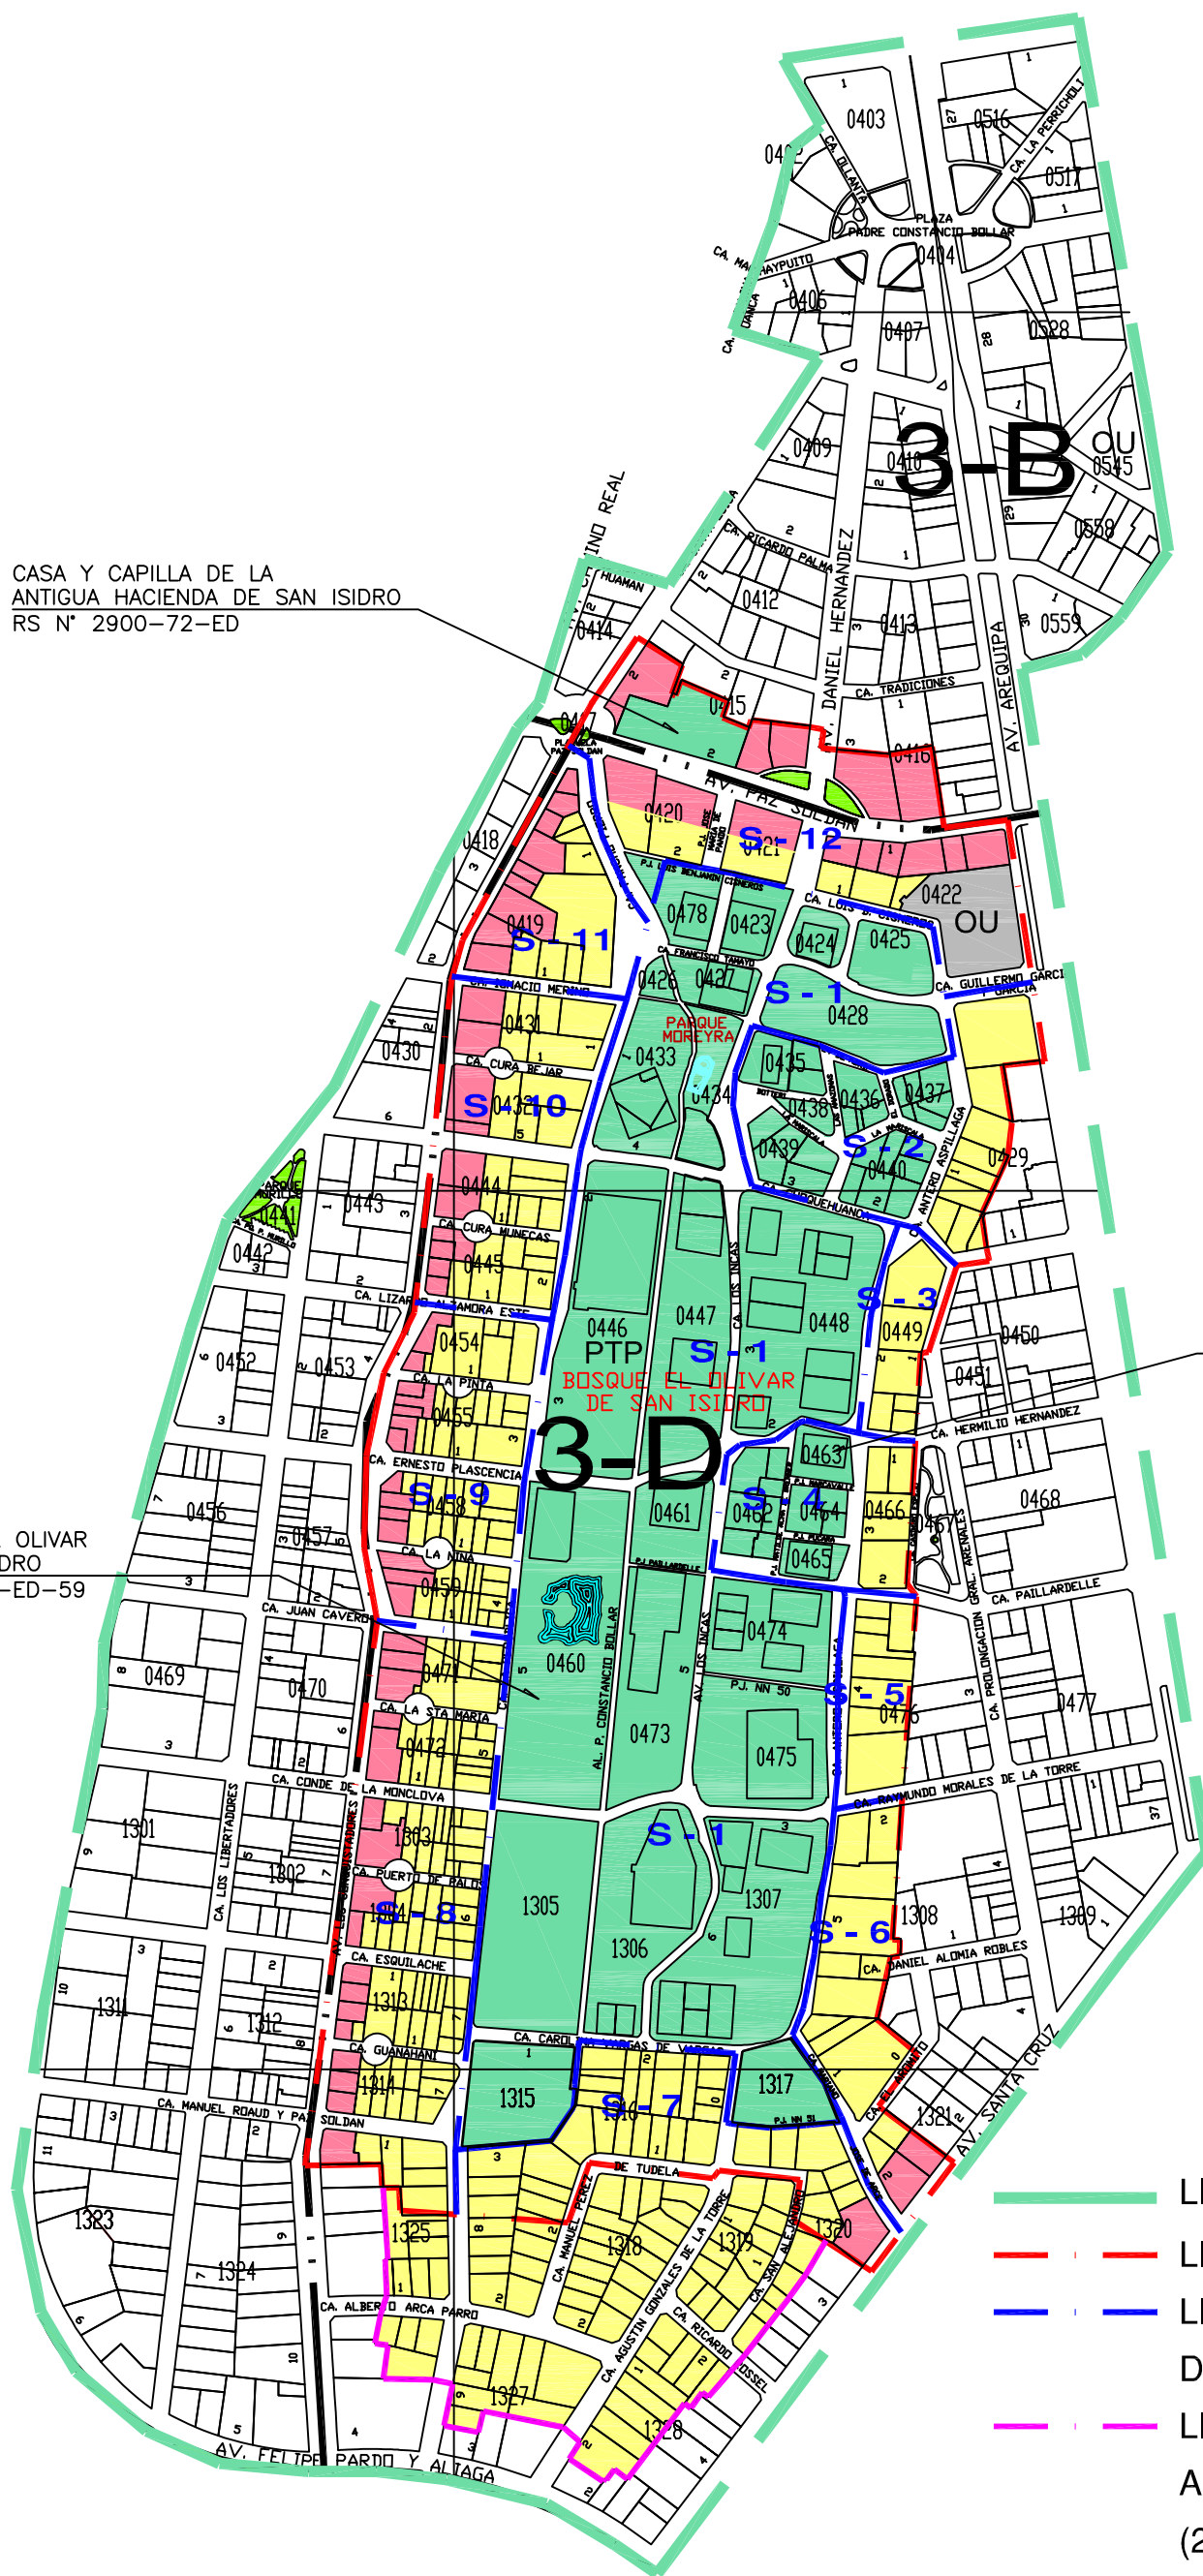

LEYENDA

RDB Residencial de Densidad Baja

CV Comercio Vecinal

OU Usos Especiales

M Monumental

- LIMITE DEL AREA DE INFLUENCIA
- LIMITE DE LA ZONA MONUMENTAL
- LIMITE DE LOS SECTORES S-1 AL S-12 DE LA ZONA MONUMENTAL
- LIMITE DEL SECTOR COLINDANTE A LA ZONA MONUMENTAL
(2do. párrafo del Art. 7° Ord. N° 950-MML)

C:\Documents and Settings\JAguilar\Escritorio\LOGO MSI.jpg

ACTUALIZACIÓN DEL REGLAMENTO DE CONSERVACIÓN, REVALORIZACIÓN, ZONIFICACIÓN Y EDIFICACIÓN PARA LA ZONA MONUMENTAL DEL BOSQUE DE OLIVOS

PLANO: PLANO DE ZONIFICACIÓN DE LOS USOS DEL SUELO

ESCALA: 1:5,000

FECHA: SET. 2006

PLANO:

01