


CASA Y CAPILLA DE LA
ANTIGUA HACIENDA DE SAN ISIDRO
RS N° 2900-72-ED

BOSQUE EL OLIVAR
DE SAN ISIDRO
RS N° 577-ED-59

CASA DE MARINA NÚÑEZ DEL PRADO
RDN N° 1046-2000-INC

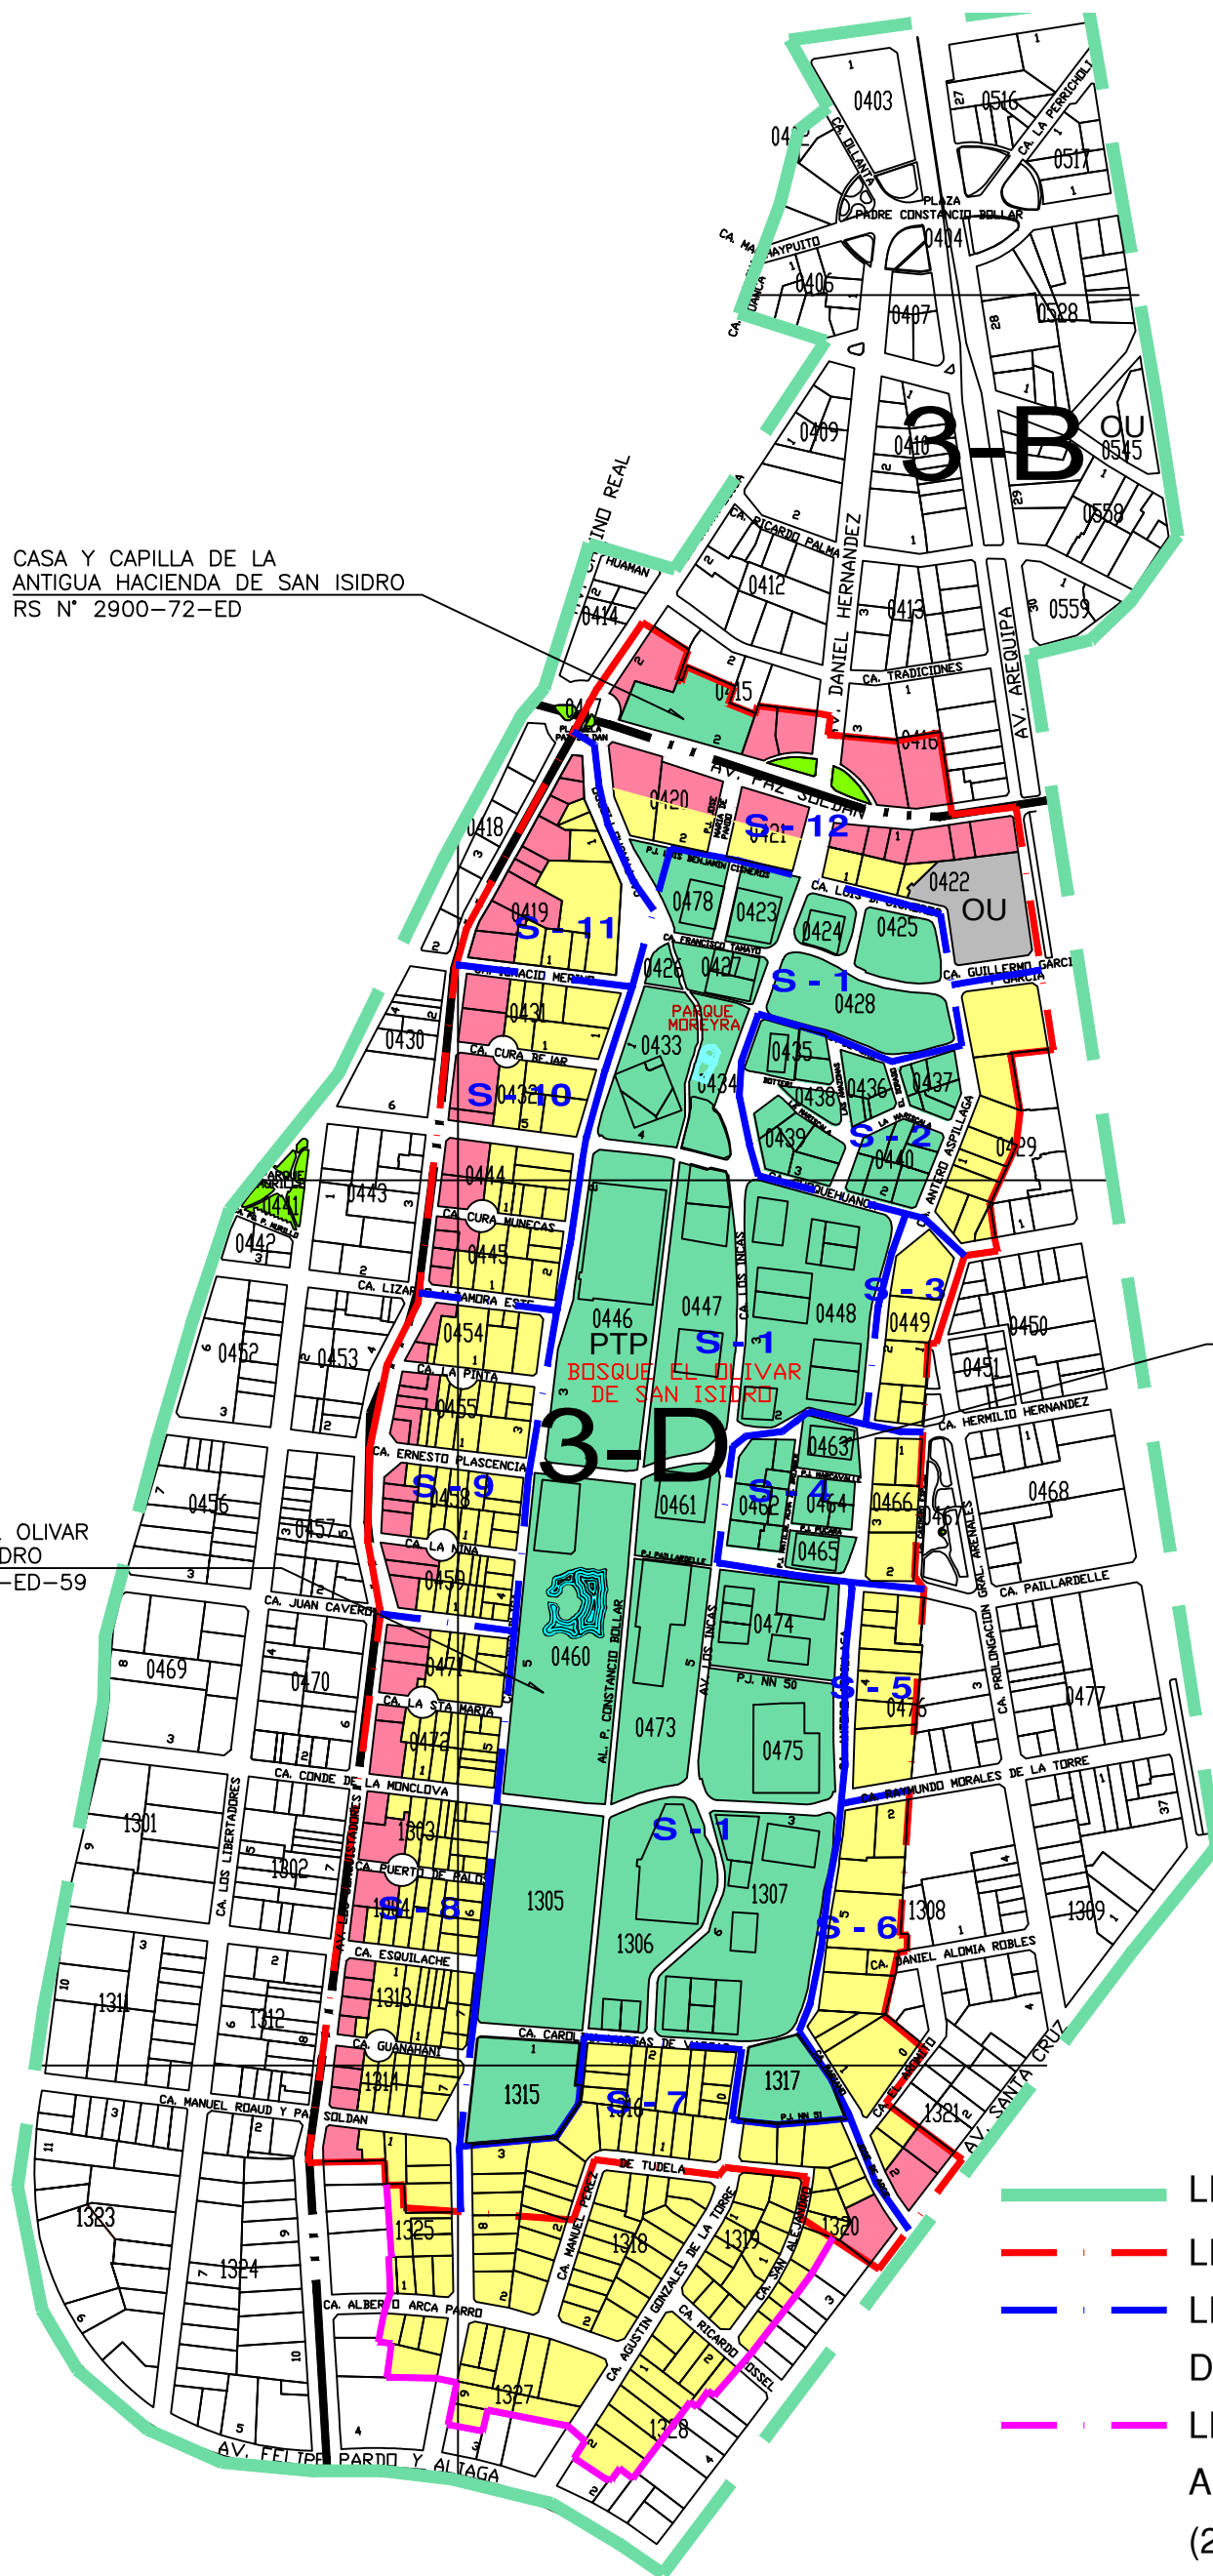

LEYENDA

	RDB Residencial de Densidad Baja
	CV Comercio Vecinal
	OU Usos Especiales
	M Monumental

- LIMITE DEL AREA DE INFLUENCIA
- LIMITE DE LA ZONA MONUMENTAL
- LIMITE DE LOS SECTORES S-1 AL S-12 DE LA ZONA MONUMENTAL
- LIMITE DEL SECTOR COLINDANTE A LA ZONA MONUMENTAL (2do. párrafo del Art. 7° Ord. N° 950-MML)



MUNICIPALIDAD METROPOLITANA
DE LIMA
GERENCIA DE DESARROLLO URBANO

ACTUALIZACIÓN DEL REGLAMENTO DE CONSERVACIÓN, REVALORIZACIÓN, ZONIFICACIÓN Y EDIFICACIÓN PARA LA ZONA MONUMENTAL DEL BOSQUE DE OLIVOS

PLANO: PLANO DE ZONIFICACIÓN DE LOS USOS DEL SUELO

ESCALA: 1:5,000

FECHA: NOVIEMBRE 2011

PLANO:

01